


Techcomlight - bouwdetail 003

Daglichtvoorziening op houten dakconstructie (hellend dak)

Solatube® Ø35 cm voor hellend dak Ubiflex

Bouwdetail gebaseerd op: Rc dak $\geq 6,0 \text{ m}^2 \cdot \text{K/W}$ U-waarde buis = $1,3 \text{ W/m}^2 \cdot \text{K}$ qv10-waarde $\leq 0,4 \text{ dm}^3/\text{s per m}^2$

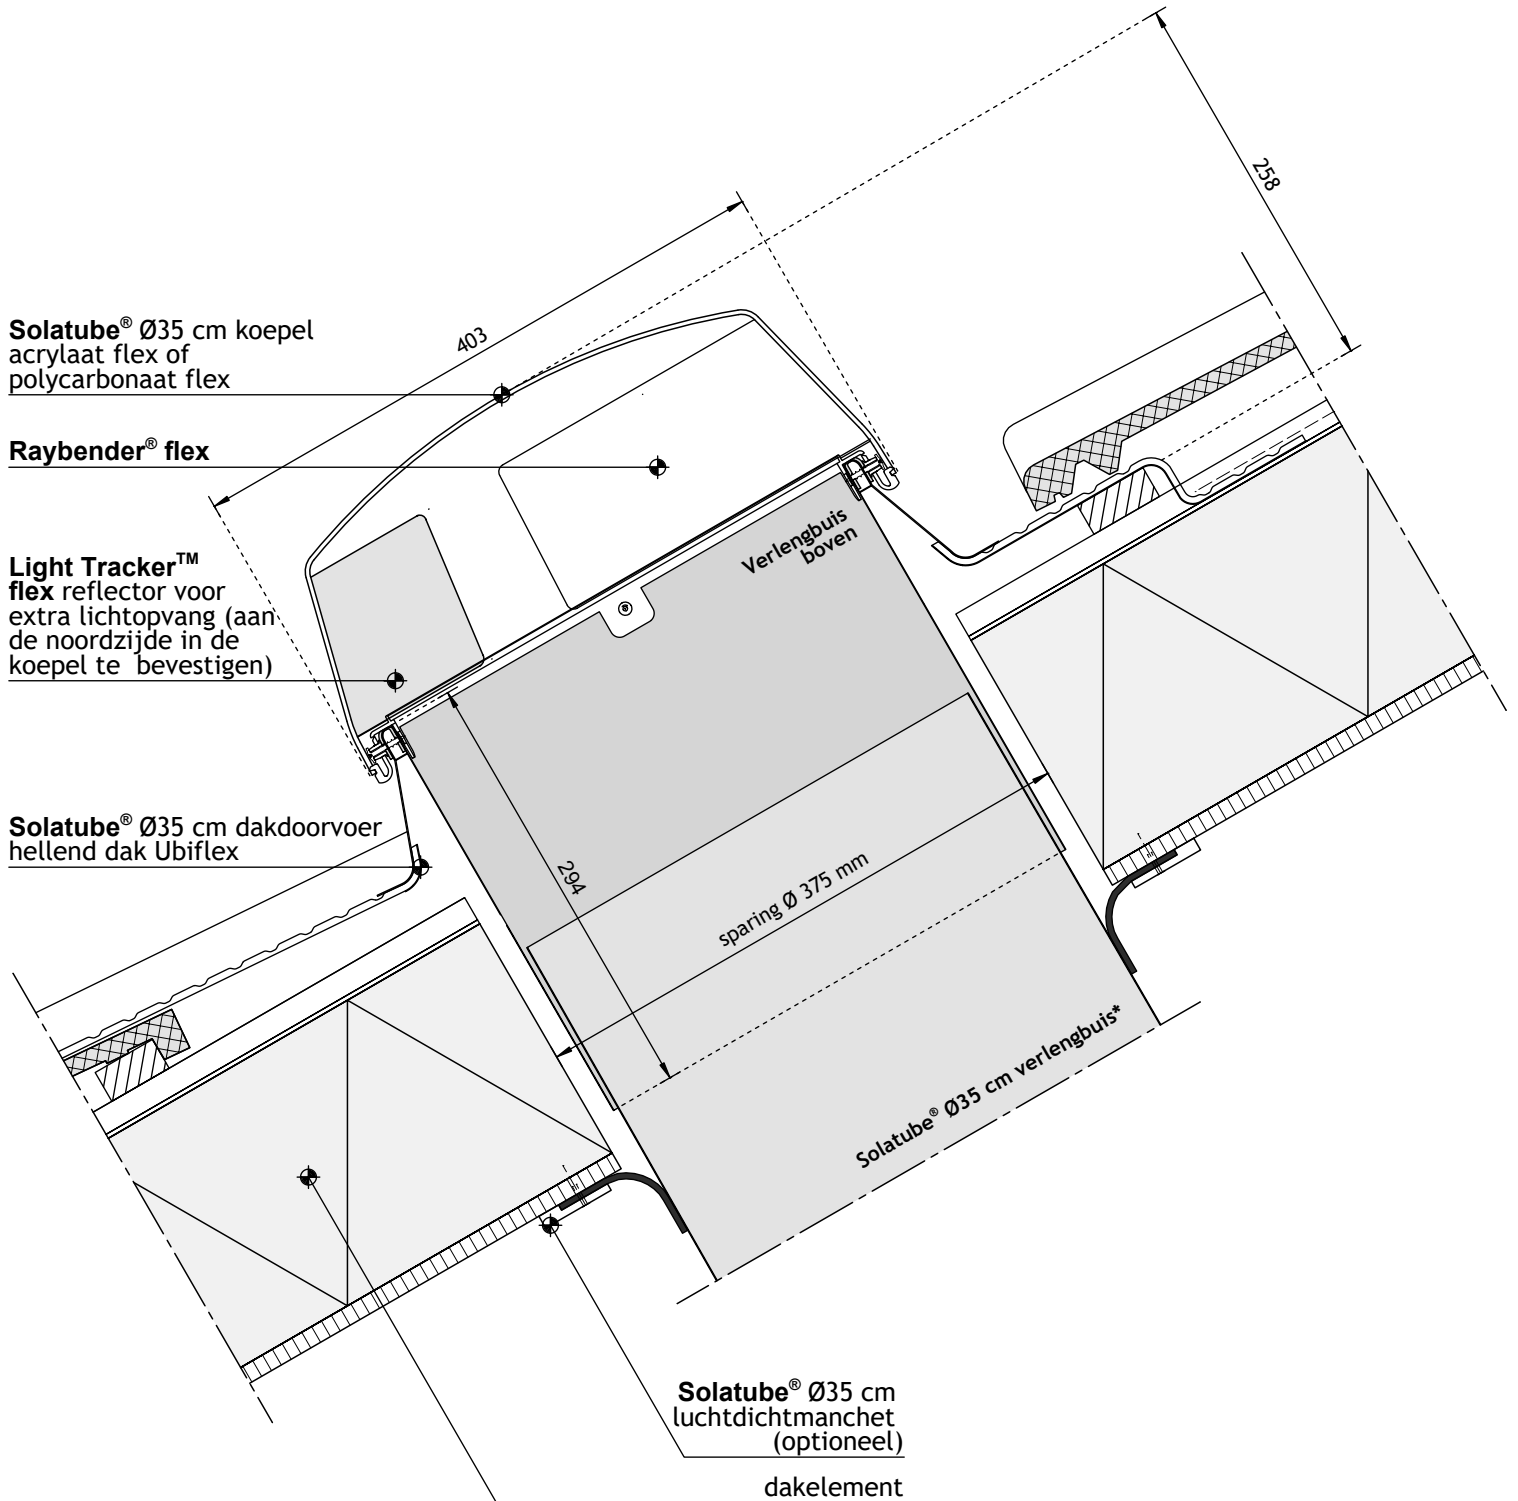

raadpleeg voor plafond-aansluitingen Techcomlight bouwdetail 023

**verlengbuis mogelijkheden:
- Solatube® Ø35 cm verlengbuis 40 cm (netto 35 cm)
- Solatube® Ø35 cm verlengbuis 61 cm (netto 56 cm)
- Solatube® Ø35 cm verlengbuis 0-30° bocht
- Solatube® Ø35 cm verlengbuis 0-90° bocht